


道路との高低差がある敷地の外構プラン

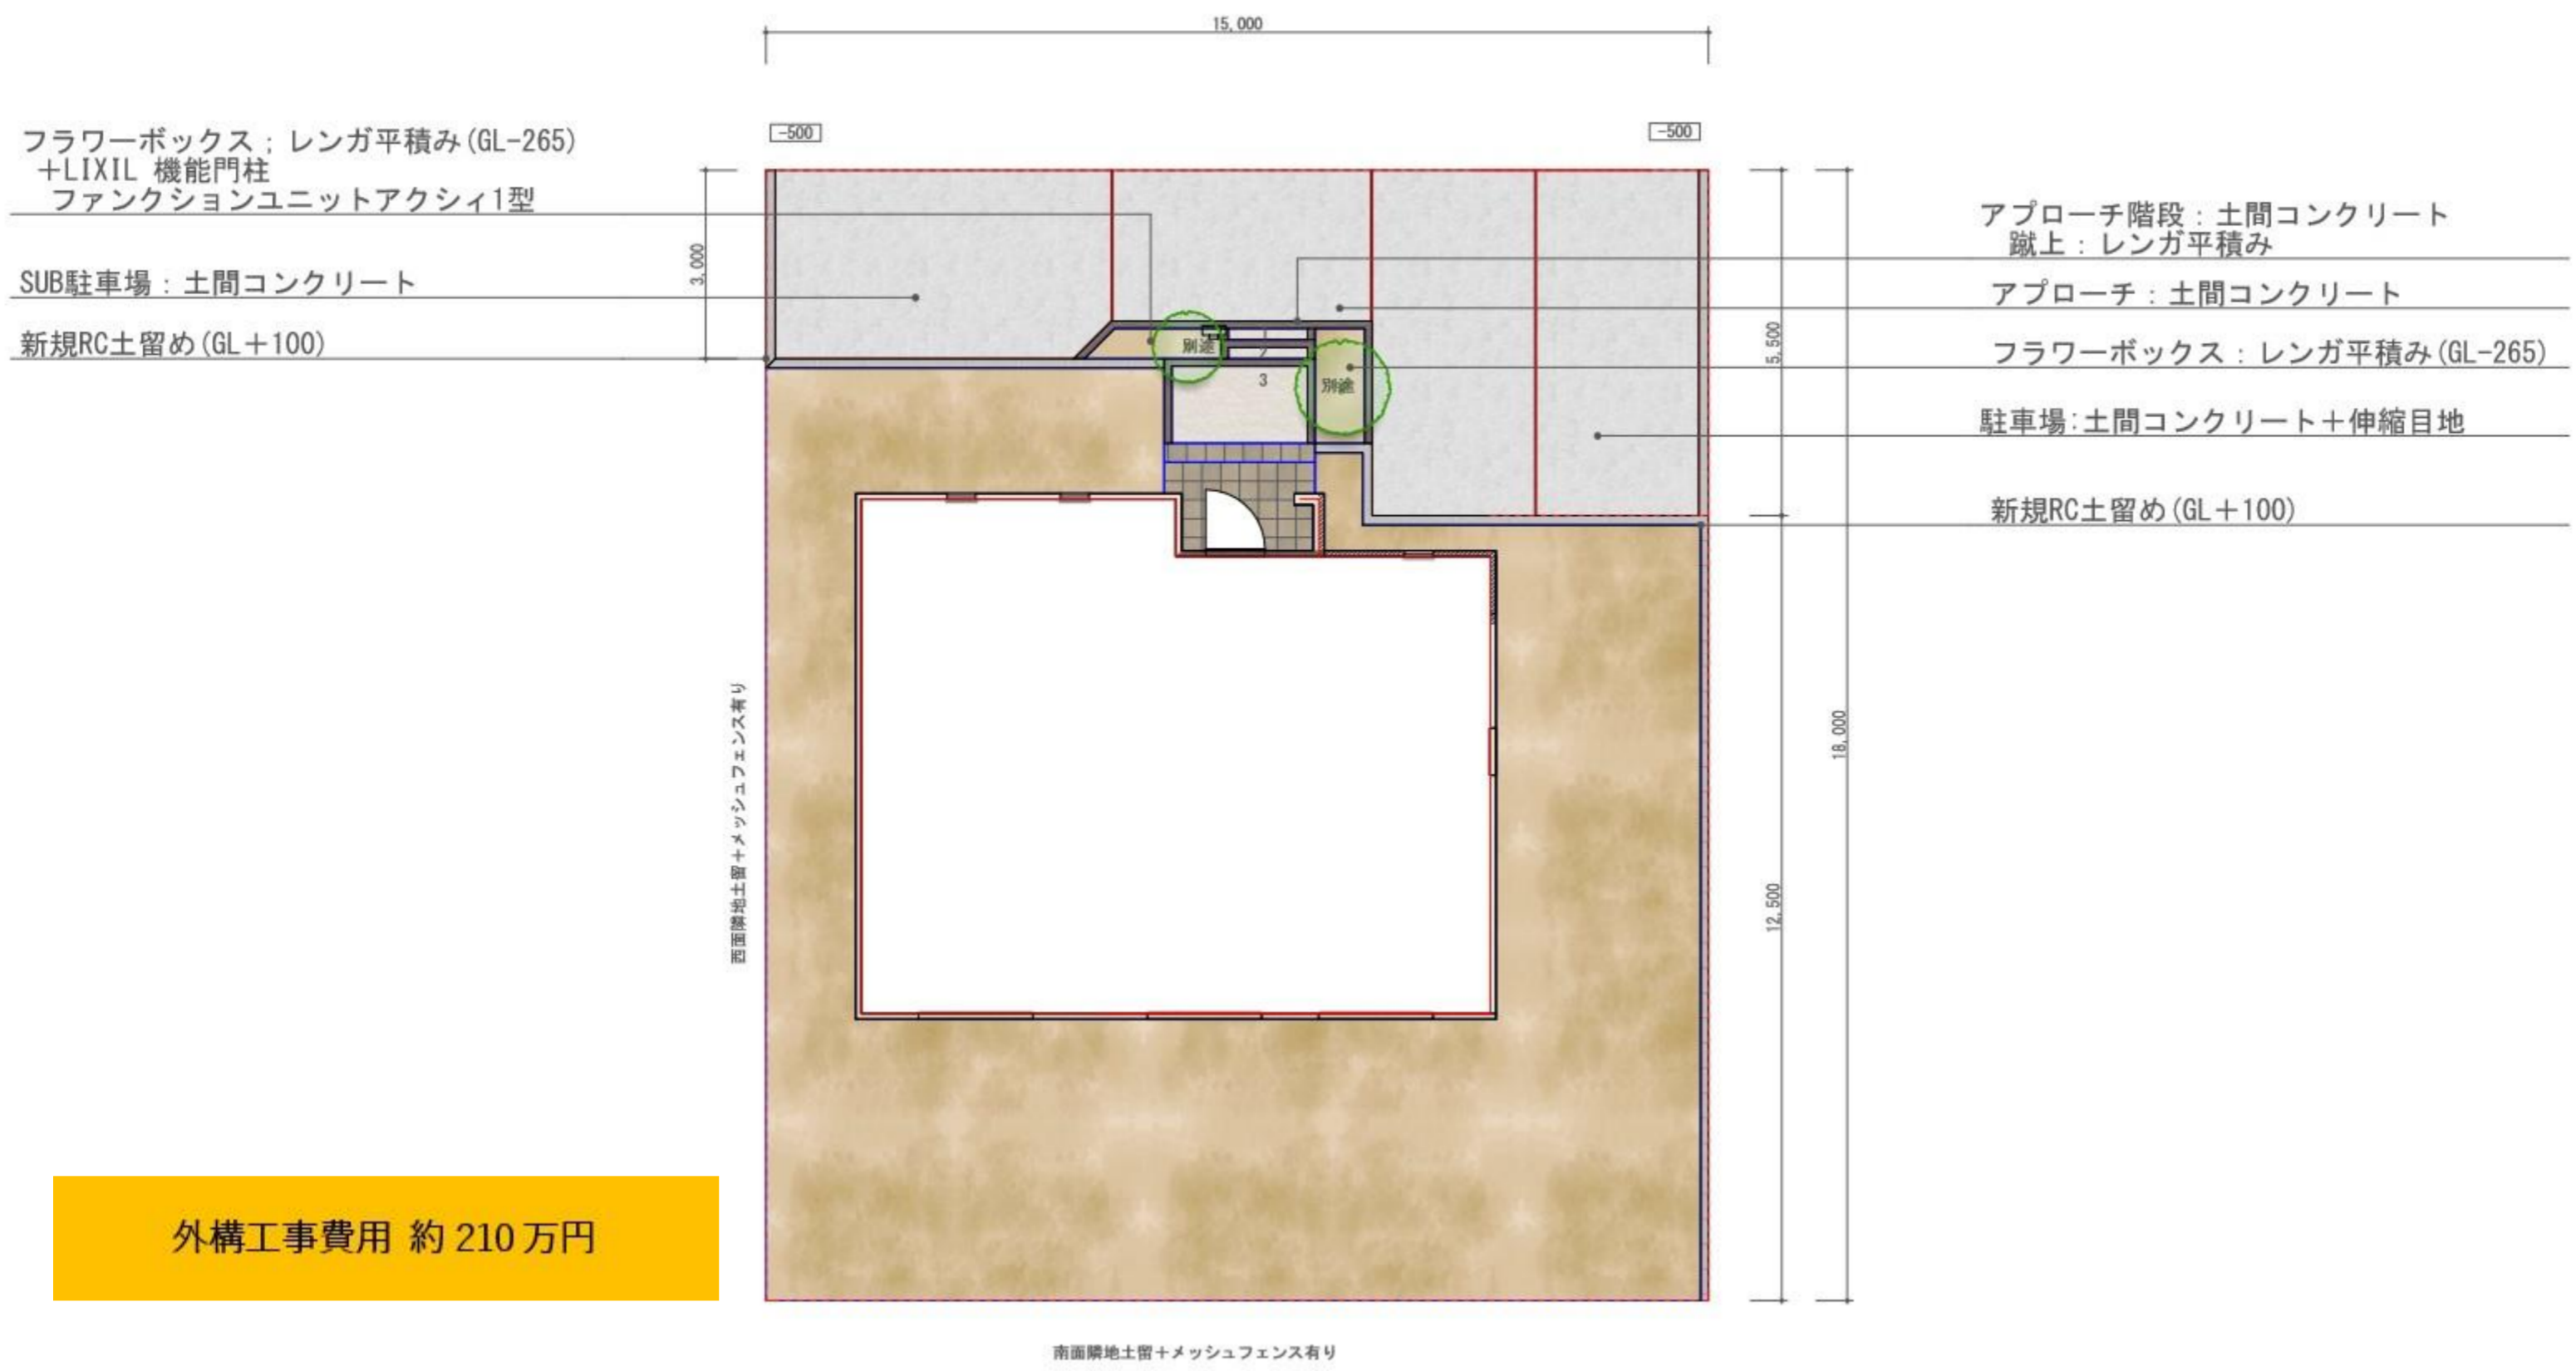

外構工事費用 約 210万円

