道路との高低差がない敷地の外構プラン

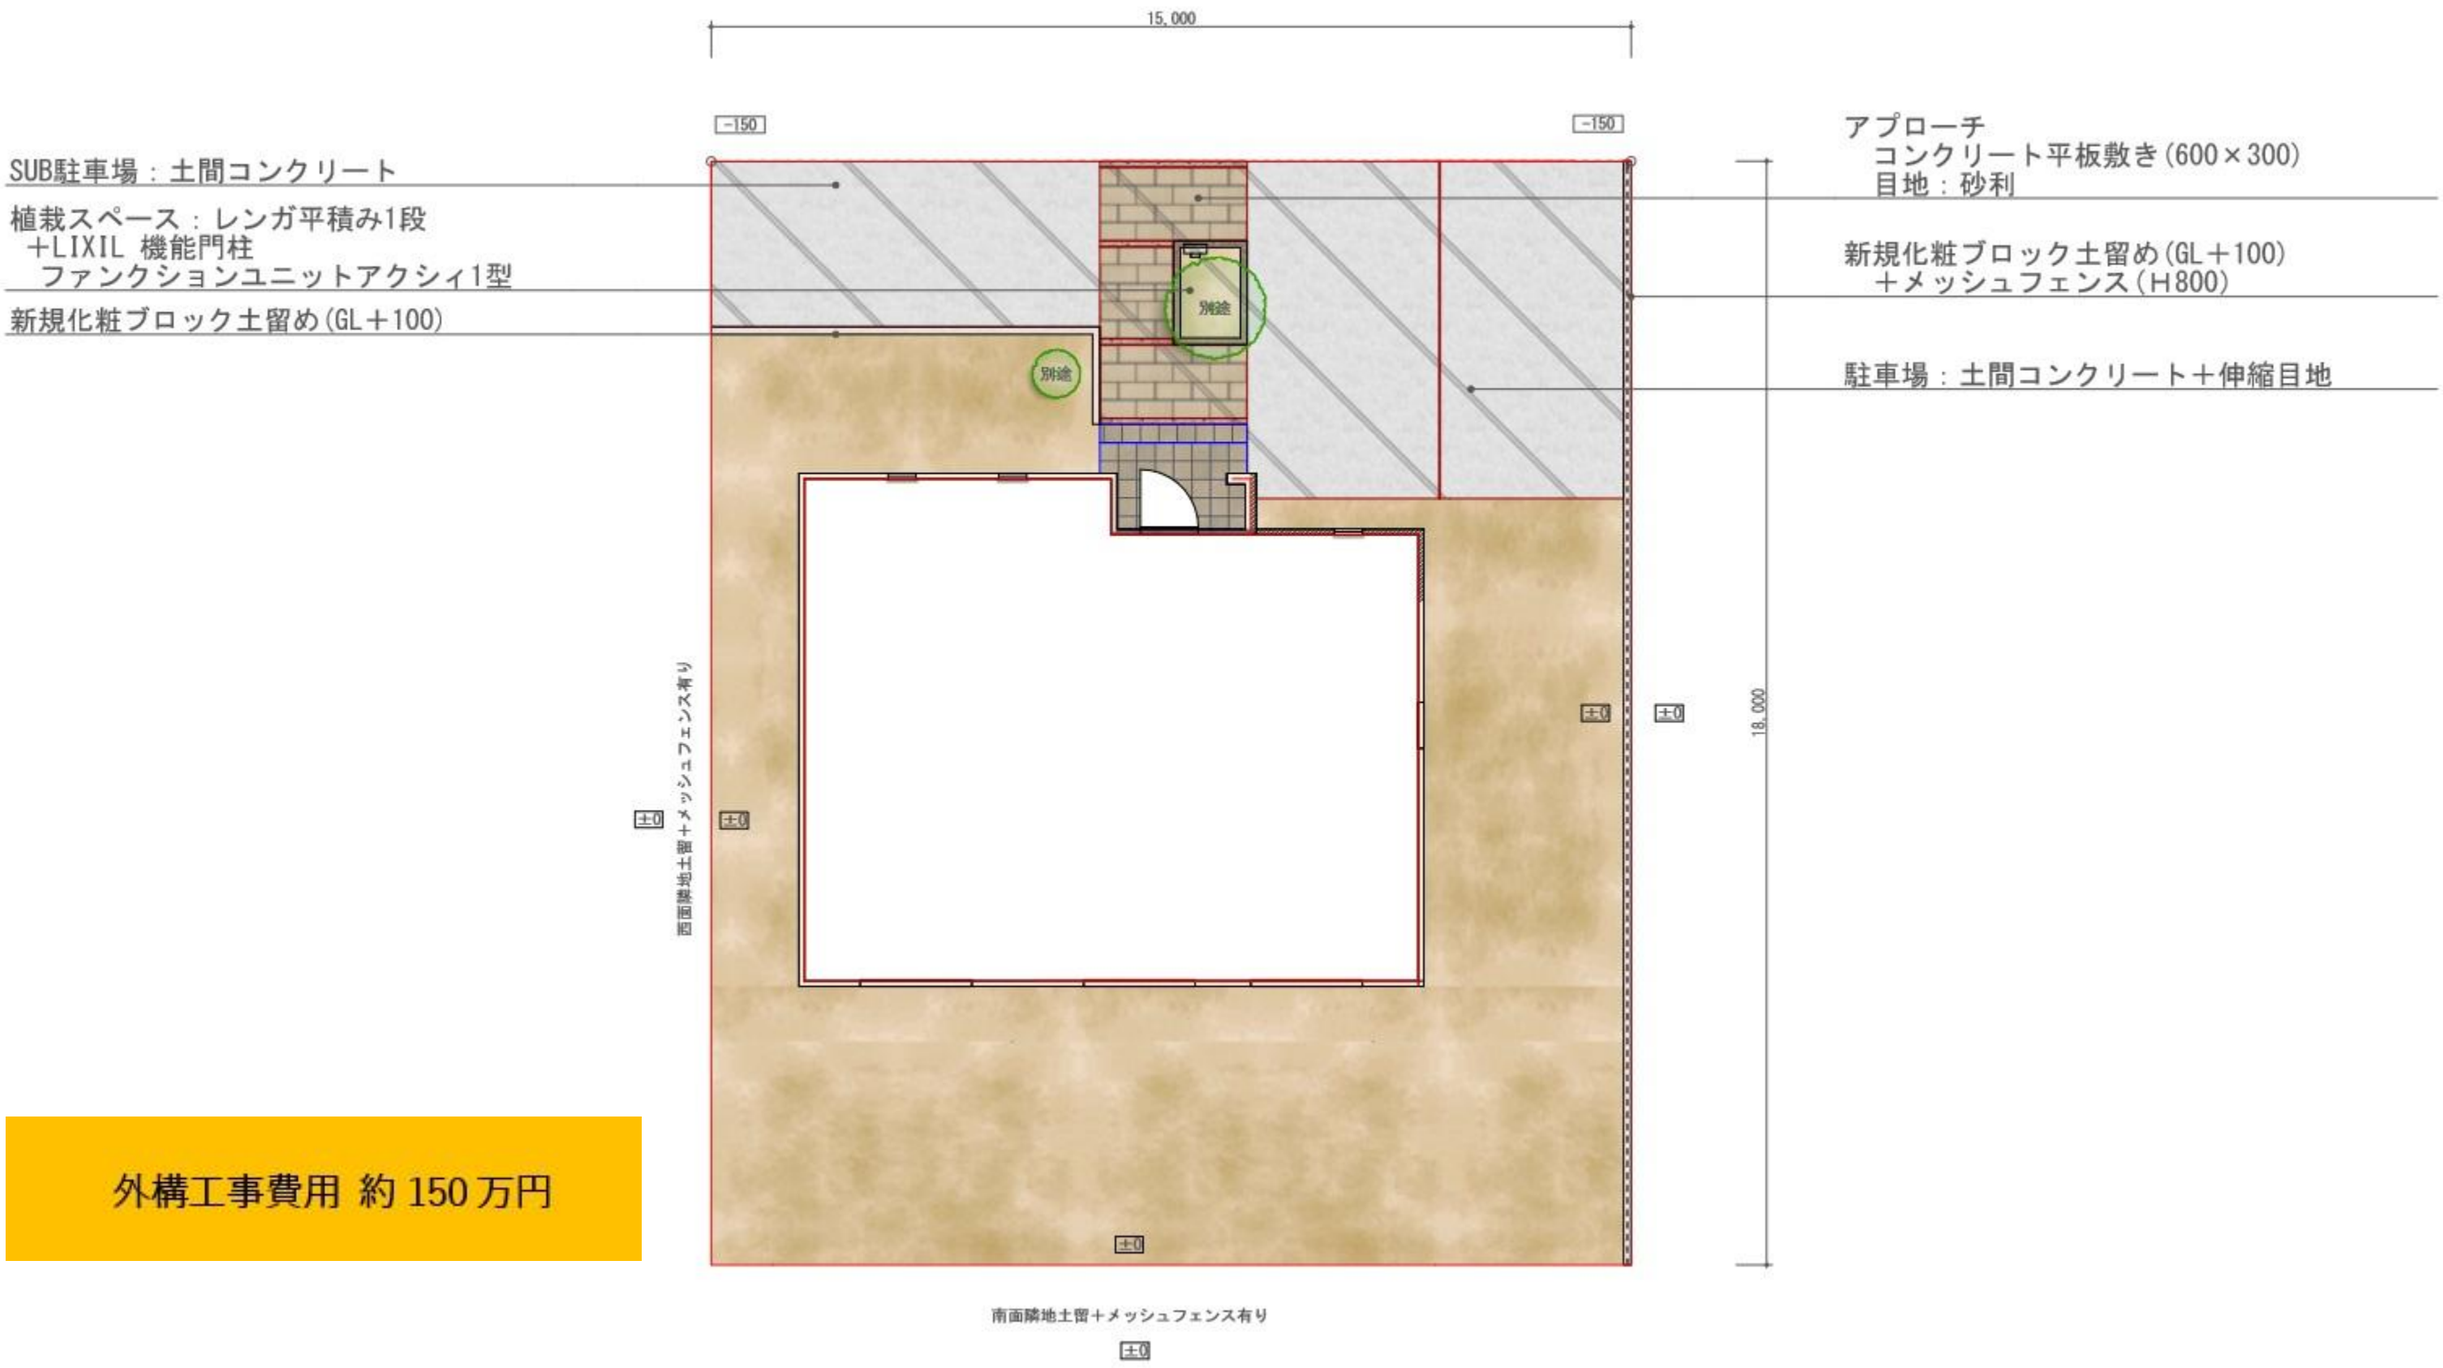

外構工事費用 約 150 万円